


Muzillac digue de Pen Mur et station de traitement des eaux

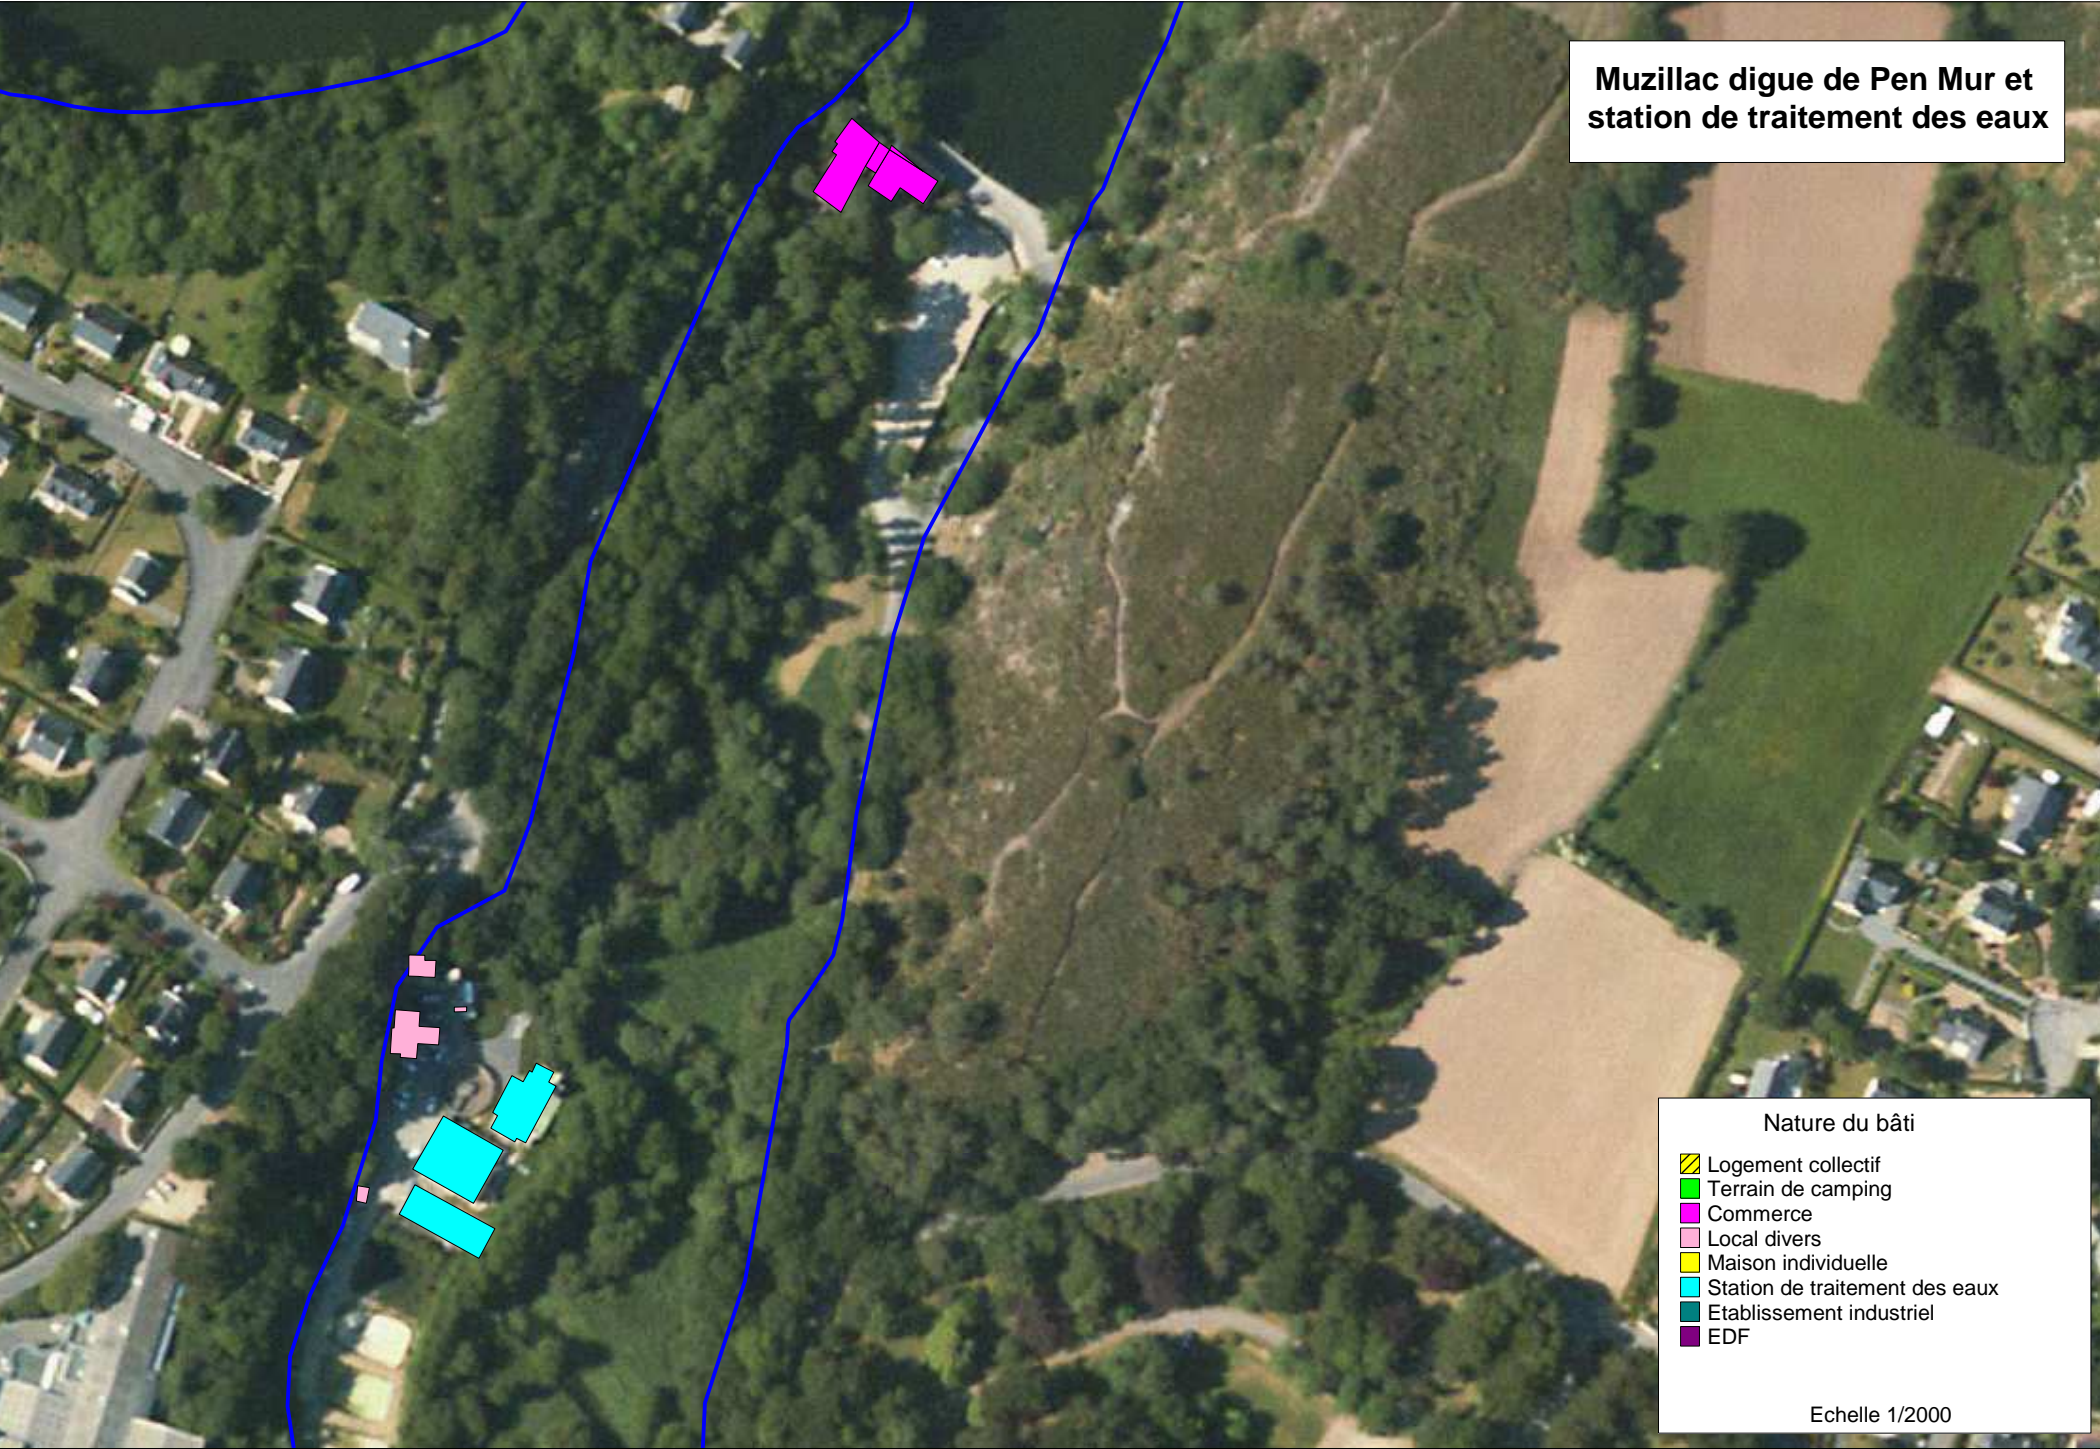

Nature du bâti

- Logement collectif
- Terrain de camping
- Commerce
- Local divers
- Maison individuelle
- Station de traitement des eaux
- Etablissement industriel
- EDF

Echelle 1/2000